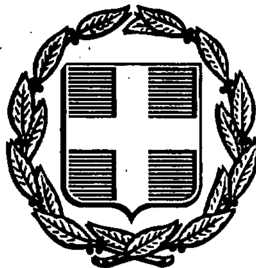


ΕΦΗΜΕΡΙΣ ΤΗΣ ΚΥΒΕΡΝΗΣΕΩΣ
ΤΗΣ ΕΛΛΗΝΙΚΗΣ ΔΗΜΟΚΡΑΤΙΑΣ

ΑΘΗΝΑ 16 ΙΟΥΛΙΟΥ 1991	ΤΕΥΧΟΣ ΤΕΤΑΡΤΟ	ΑΡΙΘΜΟΣ ΦΥΛΛΟΥ 436

ΠΕΡΙΕΧΟΜΕΝΑ

ΑΠΑΛΛΟΤΡΙΩΣΕΙΣ

ΑΝΑΚΟΙΝΩΣΕΙΣ

(1)

Ειδοποίηση για συμπληρωματική παρακατάθεση αποζημίωσης από αναγκαστική απαλλοτρίωση ακινήτου στο Κιάτο Κορινθίας.

Ο ΥΠΟΥΡΓΟΣ ΠΟΛΙΤΙΣΜΟΥ

Έχοντας υπόψη:

1. Τις διατάξεις του Ν. 1558/85 «Κυβέρνηση και Κυβερνητικά Όργανα» ΦΕΚ 137/Α/26.7.85.

2. Το αριθ. 941/15.10.77 (ΦΕΚ /Α/17.10.77) Προεδρικό Διάταγμα «περί Οργανισμού του Υπουργείου Πολιτισμού.

3. Την αριθμ. Ο-Ε/Φ. 09/32530/8.8.86 (ΦΕΚ 548/12.8.86/τ.Β') απόφαση της Υπουργού Πολιτισμού για την μεταβίβαση αρμοδιοτήτων Υπουργού και δικαιώματος υπογραφής «Με εντολή Υπουργού» στον Γενικό Γραμματέα, στον Ειδικό Γραμματέα Διοικητικού Τομέα Πολιτιστικής Κληρονομιάς και στους Προϊσταμένους Διευθύνσεων Τμημάτων και Γραφείων της Κεντρικής Υπηρεσίας του ΥΠΠΟ.

4. Τις διατάξεις των άρθρων 7 και 8 του Ν. Δ797/1971 «περί αναγκαστικών απαλλοτριώσεων» πληροφορούμε όσους:

α) Έχουν δικαιώματα κυριότητας ή άλλα εμπράγματα δικαιώματα στο ακίνητο που απαλλοτριώθηκε δυνάμει της αριθ. π.5923/1570/16.9.87 κ.υα (ΦΕΚ 946/Α/1987) για αρχαιολογικούς σκοπούς στο Κιάτο Κορινθίας.

β) Έχουν εγγράφει υποθήκη ή έχουν επιβάλει κατάσχεση ή με οποιοδήποτε τρόπο διεκδικούν το ακίνητο που απαλλοτριώθηκε ότι η αποζημίωση που καθόρισε το Εφετείο Ναυπλίου με την απόφαση του αριθ. 589/89 απόφαση για το ακίνητο και για τα υπερκείμενα αυτού όπως αυτά φαίνονται στο κτηματολογικό διάγραμμα που συνοδεύει την απόφαση απαλλοτρίωσης και στο σχετικό κτηματολογικό πίνακα έχει κατατεθεί στο Ταμείο Παρακαταθηκών και Δανείων (Κεντρική Υπηρεσία) και έχει εκδοθεί γραμμάτιο συστάσεως παρακαταθήκης αριθ. 1106/29.5.91 για 1.007.100 (ένα εκατομμύριο επτά χιλιάδες δραχμές).

γ) Η αποζημίωση αυτή είναι αποδοτέα στους δικαιούχους που θα αναγνωρισθούν σύμφωνα με το Νόμο.

Η παρούσα ανακοίνωση να δημοσιευθεί στην Εφημερίδα της Κυβερνήσεως.

Αθήνα, 5 Ιουνίου 1991

Με εντολή Υπουργού
Η Προϊσταμένη του Τμήματος
ΙΦΙΓ. ΠΑΝΑΓΟΠΟΥΛΟΥ

(2)

Παρακατάθεση αποζημίωσης για ακίνητα που έχουν απαλλοτριωθεί με την απόφαση Π.2553/690/21.4.1986 ΦΕΚ 461/25.5.86 Δ' των Υπουργών Οικονομικών και ΠΕ.ΧΩ.Δ.Ε. για την διαπλάτυνση του αυτ/δρόμου Αθήνας - Λαμίας - Τμήμα Ασωπός - Διόδια από χ.θ. 50+000 - χ.θ.51+473 και β) παραλλαγή της Π.Ε.Ο. Αθηνών - Λαμίας (οδός Νο 6) από χ.θ. 0+000 - χ.θ.1+224,45 και παραπλεύρου δρόμου SR7 κ.λπ.

**Ο ΥΠΟΥΡΓΟΣ
ΠΕΡΙΒΑΛΛΟΝΤΟΣ ΧΩΡΟΤΑΞΙΑΣ ΚΑΙ ΔΗΜΟΣΙΩΝ ΕΡΓΩΝ**

Έχοντας υπόψη:

1. Τις διατάξεις των άρθρων 7 και 8 του Ν. Δ/τος 797/1971 «για αναγκαστικές απαλλοτριώσεις» (Φ.Ε.Κ. 1/1.1.1971 τ.Δ').

2. Τις διατάξεις του Π. Δ/τος 69/8.2.1988 «για τον οργανισμό της Γενικής Γραμματείας Δημοσίων Έργων» (Φ.Ε.Κ. 28/16.2.88 τ.Α').

3. Τον πίνακα παρακατάθεσης των αποζημιώσεων κατά ιδιοκτησία με ημερομηνία 1.4.1991 όπως έχει συνταχθεί σε εκτέλεση της απόφασης 294/19.4.1988 του Μον. Πρωτ. Αθηνών.

4. Την εξουσιοδοτική απόφαση του Υπουργού ΠΕ.ΧΩ.Δ.Ε. Δ17α/01/79/ΦΒ/2.2.1/24.8.80 Φ.Ε.Κ. 666/6.9.89 τ.Δ' ειδοποιούμε τα πρόσωπα που έχουν ή αξιώνουν εμπράγματα δικαιώματα στα ακίνητα που έχουν απαλλοτριωθεί με την απόφαση που αναφέρεται στο θέμα ότι, η αποζημίωση των εκτάσεων και των επικειμένω τους, όπως σημειώνονται στα σχετικά κτηματολόγια, έχει κατατεθεί στο Γραφ. Παρ/κών Αγ. Στεφάνου με την έκδοση του γραμματίου παρακαταθήκης 2494/30.6.1991 συνολικού ποσού 3.738.000 δραχμών.

Η αποζημίωση έχει κατατεθεί υπέρ των φερομένων ως ιδιοκτητών κατά τις ενδείξεις των σχετικών κτηματολογίων σε συνδυασμό με τις ενδείξεις της καθοριστικής των αποζημιώσεων απόφασης και θα καταβληθεί στα πρόσωπα που θα

αναγνωριστούν δικαιούχοι με απόφαση του Μονομελούς Πρωτοδικείου της περιφερείας των ακινήτων (Αριθ. ακινήτου κτ.22)

Η παρούσα να δημοσιευθεί στην Εφημερίδα της Κυβερνήσεως.

Αθήνα, 10 Ιουνίου 1991

Η Τμηματάρχης
ΒΑΡ. ΓΚΟΤΣΟΥΛΙΑ

(3)

Ανακοίνωση παρακαταθέσεως αποζημιώσεως για απαλλοτρίωση ακινήτων για την κατασκευή της δεξαμενής Δ1 του έργου «Αρδευτικό Καλού - Χωριού» Ν. Λασιθίου.

Ο ΝΟΜΑΡΧΗΣ ΛΑΣΙΘΙΟΥ

Σύμφωνα με τα άρθρα 7 και 8 του Ν.Δ. 797/1971 «περί αναγκαστικών απαλλοτριώσεων», γνωστοποιούμε:

α) Σε όσους έχουν ή διεκδικούν δικαιώματα κυριότητας σε ακίνητα που απαλλοτριώθηκαν αναγκαστικά με τη 148/3.3.89 (ΦΕΚ 169/89 τ.Δ') απόφαση του Νομάρχη Λασιθίου για την κατασκευή της δεξαμενής Δ1 του έργου «Αρδευτικό Καλού - Χωριού».

β) Τους ενυπόθηκους δανειστές και τους τρίτους διεκδικητές των ακινήτων αυτών, ότι η αποζημίωση της εδαφικής επιφάνειας και των επικειμένων της, όπως περιγράφεται στο σχετικό κτηματολογικό πίνακα, η οποία καθορίσθηκε με την 226/6.5.90 απόφαση του Μον. Πρωτοδικείου Λασιθίου έχει παρακατατεθεί στο Γραφείο Παρ/κών Αγ. Νικολάου.

Σχετικά έχει εκδοθεί το 5942/6.3.91 γραμμάτιο συστάσεως παρακαταθήκης δρχ. ένα εκατομμύριο πεντακόσιες σαράντα έξι χιλιάδες εκατόν δέκα τρεις δρχ. (1.546.113).

Η αποζημίωση θα αποδοθεί στα πρόσωπα που θα αναγνωρισθούν δικαιούχοι κατά τη νόμιμη διαδικασία.

Η ανακοίνωση αυτή να δημοσιευθεί στην Εφημερίδα της Κυβερνήσεως.

Άγιος Νικόλαος 6 Ιουνίου 1991

Ο Νομάρχης κ.α.α.
ΝΙΚΟΣ ΠΑΠΑΔΑΚΗΣ

(4)

Ειδοποίηση παρακατάθεσης συμπληρωματικής αποζημιώσεως για αναγκαστική απαλλοτρίωση ακινήτου υπέρ του Δήμου Ζωγράφου.

Ο ΝΟΜΑΡΧΗΣ ΖΩΓΡΑΦΟΥ

Ανακοινώνει ότι:

1. Ο Δήμος Ζωγράφου κατέθεσε στην Κεντρική Υπηρεσία Αθηνών του Ταμείου Παρ/κών και Δανείων (Ακαδημίας 40) το ποσό των 4.703.290 δρχ. (τέσσερα εκατομμύρια επτακόσιες τρεις χιλ. διακόσιες ενενήντα δρχ.) και εκδόθηκε το με αριθ. 1112/5.6.91 Γραμμάτιο Συστάσεως Παρακαταθήκης του Τ.Π. & Δανείων, το οποίο και ευρίσκεται κατατεθημένο σ' αυτό.

2. Το παραπάνω ποσό παρακατατέθηκε για την συμπληρωματική αποζημίωση των φερομένων ιδιοκτητών του απαλλοτριωθέντος ακινήτου, λόγω απαλλοτριώσεως για την ανέγερση Κέντρου Νεότητας και Πολιτιστικών Εκδηλώσεων, επί των οδών Καλαβρύτων - Αστερίου - Μεγ. Αλεξάνδρου (Ο.Τ. 69, πρώην 200α), Λουκίας, Διονυσίας και Αντωνίας Καράντζα.

3. Η πιο πάνω παρακατάθεση έγινε σύμφωνα με την 111/88 απόφαση του Δημοτ. Συμβουλίου, που δημοσιεύθηκε στο ΦΕΚ 478/88, τεύχος Δ' και της αριθ. 10041/90 απόφασης του Εφετείου Αθηνών.

4. Ανακοινώνεται σε όσους αξιώνουν δικαιώματα κυριότητας επί του παραπάνω απαλλοτριωθέντος ακινήτου καθώς και στους τυχόν επί του ακινήτου αυτού εγγεγραμένους ενυποθήκους ή κατασχόντας δανειστές ή τρίτους διεκδικητές και όσους τυχόν έχουν εμπράγματα δικαιώματα για ενημέρωση τους σε ότι αφορά τις νόμιμες συνέπειες και για την ενέργεια όσων απαιτούνται για την ανάληψη του ποσού που παρακατατέθηκε προς πληρωμή με αυτό των κατά τον Νόμο δικαιουμένων ιδιοκτητών.

Ζωγράφου, 12 Ιουνίου 1991

Ο Αντιδήμαρχος
Ζ. ΣΤΑΜΑΤΑΚΗΣ

(5)

Ειδοποίηση για παρακατάθεση προσωρινής αποζημίωσης ιδιοκτητών έκτασης που βρίσκεται στην περιοχή του Δήμου Γαλατσίου και που απαλλοτριώθηκε υπέρ και με δαπάνη του Ο.Σ.Κ., με σκοπό την ανέγερση διδακτηρίου του Νηπιαγωγείου Γαλατσίου

ΟΡΓΑΝΙΣΜΟΣ ΣΧΟΛΙΚΩΝ ΚΤΙΡΙΩΝ

Το Νομικό Πρόσωπο Δημοσίου Δικαίου με την επωνυμία «ΟΡΓΑΝΙΣΜΟΣ ΣΧΟΛΙΚΩΝ ΚΤΙΡΙΩΝ», που εδρεύει στην Αθήνα και επί της οδού Φαβιέρου 30, ειδοποιεί ότι σύμφωνα με την Π. 8221/2171/31.12.87 (ΦΕΚ 14/Δ/ 18.1.1988) κοινή απόφαση των Υπουργών Παιδείας - Θρησκευμάτων και Οικονομικών, για την κήρυξη αναγκαστικής απαλλοτρίωσης, υπέρ και με δαπάνη του Ο.Σ.Κ. έκτασης εμβαδού 1017,20 $μ^2$, που βρίσκεται στο Δήμο Γαλατσίου και μεταξύ των οδών Κουντουριώτου και Εσπερίδων (τμήμα του Ο.Τ. 19/88) και προορίζεται για την ανέγερση διδακτηρίου του Νηπιαγωγείου Γαλατσίου κατέθεσε στο Ταμείο Παρακαταθηκών και Δανείων υπέρ των δικαιούχων ιδιοκτητών την προσωρινή αποζημίωση που καθορίσθηκε σύμφωνα με την 273/ 20.4.1990 απόφαση του Μονομελούς Πρωτοδικείου Αθηνών και εκδόθηκε το 1103/24.5.1991 γραμμάτιο σύστασης παρακαταθήκης για ποσό 59.272.400 δρχ.

Αθήνα, 5 Ιουνίου 1991

Ο Πρόεδρος του Δ.Σ.
ΚΟΡΝΗΛΙΟΣ ΚΑΡΑΜΗΤΣΑΝΗΣ

(6)

Ειδοποίηση για παρακατάθεση προσωρινής αποζημίωσης ιδιοκτητών έκτασης που βρίσκεται στην περιοχή του Δήμου Χαϊδαρίου και που απαλλοτριώθηκε υπέρ και με δαπάνη του Ο.Σ.Κ., με σκοπό την ανέγερση διδακτηρίου του 2ου Γυμνασίου - Λυκείου Χαϊδαρίου.

ΟΡΓΑΝΙΣΜΟΣ ΣΧΟΛΙΚΩΝ ΚΤΙΡΙΩΝ

Το Νομικό Πρόσωπο Δημοσίου Δικαίου με την επωνυμία «ΟΡΓΑΝΙΣΜΟΣ ΣΧΟΛΙΚΩΝ ΚΤΙΡΙΩΝ», που εδρεύει στην Αθήνα και επί της οδού Φαβιέρου 30, ειδοποιεί ότι σύμφωνα με την Π. 3080/1049/14.5.85 (ΦΕΚ 259/Δ/ 1985) κοινή απόφαση των Υπουργών Παιδείας - Θρησκευμάτων και Οικονομικών, για την κήρυξη αναγκαστικής απαλλοτρίωσης, υπέρ και με δαπάνη του Ο.Σ.Κ. έκτασης εμβαδού 8740 $μ^2$, που βρίσκεται στο Δήμο Χαϊδαρίου και μεταξύ των οδών Επαύλεως - Αμαλίας και Αναγεννήσεως (Ο.Τ. 328) και τμήμα του ΟΤ 321 και προορίζεται για την ανέγερση διδακτηρίου του 2ου Γυμνασίου - Λυκείου Χαϊδαρίου κατέθεσε στο Ταμείο Παρακαταθηκών και Δανείων υπέρ των δικαιούχων ιδιοκτητών την προσωρινή αποζημίωση που καθορίσθηκε σύμφωνα με την 315/1987 απόφαση του Μονομελούς Πρωτοδικείου Αθηνών και εκδόθηκε το 915288/19.4.1988 γραμμάτιο σύστασης παρακαταθήκης για ποσό 100.510.000 δρχ.

Η 9023/88 απόφαση του Εφετείου Αθηνών καθόρισε ως οριστική τιμή μονάδος, την τιμή του Πρωτοδικείου Αθηνών.

Αθήνα, 7 Ιουνίου 1991

Ο Πρόεδρος του Δ.Σ.
ΚΟΡΝΗΛΙΟΣ ΚΑΡΑΜΗΤΣΑΝΗΣ

ΠΟΛΕΟΔΟΜΙΑ

ΑΠΟΦΑΣΕΙΣ

Αριθ. 1187 (7)

Έγκριση τοπικού ρυμοτομικού σχεδίου στο Γήπεδο ιδιοκτησίας Μεσολογγίου Παράρτημα Άρτας στην περιφέρεια κοινότητας Κωσταχιών.

Ο ΝΟΜΑΡΧΗΣ ΑΡΤΑΣ

Έχοντας υπόψη:

1. Τις διατάξεις του από 17.7.1923 Ν.Δ. «περί σχεδίων πόλεων και κωμών του Κράτους», όπως τροποποιήθηκε και συμπληρώθηκε μεταγενέστερα.

2. Τις διατάξεις του Ν. 1337/83 «επέκταση των πολεοδομικών σχεδίων, οικιστική ανάπτυξη και σχετικές ρυθμίσεις» και ειδικότερα το άρθρο 26 αυτού.

3) Τις διατάξεις του Ν. 1577/85 «Γενικός Οικοδομικός Κανονισμός».

4. Την με αριθμ. πρ. 1187/20.3.91 αίτηση ΤΕΙ Μεσολογγίου - Παράρτημα Άρτας, αποφασίζουμε:


Εγκρίνουμε το τοπικό ρυμοτομικό σχέδιο ιδιοκτησίας ΤΕΙ Μεσολογγίου - Παράρτημα Άρτας, όπως αυτό φαίνεται στα σχετικό τοπογραφικό διάγραμμα που συντάχθηκε από την μελετητή Κασσιανή Α. Ζιάκα, Αρχ. μηχ/κό, ελέγχθηκε από τον Προϊστάμενο Δ/νσης Τεχνικών Υπηρεσιών και θεωρήθηκε από τον Προϊστάμενο ΤΠ - ΠΕ Ν. Άρτας.

Καθορίζουμε όρους και περιορισμούς δόμησης ποσοστό κάλυψης γηπέδου 20%. Συντελεστής δόμησης 0,20, αριθμός ορόφων 2, Μέγιστο επιτρεπόμενο ύψος 8,50 συν στέγη. Για τις ειδικές κατασκευές (Αμφιθέατρο κλπ.) μέγιστο ύψος 12,00 μέτρα. Απόσταση από πλάγια όρια 15,00 μέτρα. Απόσταση μεταξύ κτιρίων 10,00μ. Επιτρέπεται ανέγερση περισσοτέρων του ενός κτιρίων εντός του γηπέδου.

Άρτα 4 Ιουνίου 1991

Η Νομάρχης

ΑΓΑΘΗ ΓΙΑΠΡΟΥ - ΑΣΛΕΞΑΝΔΡΟΥ

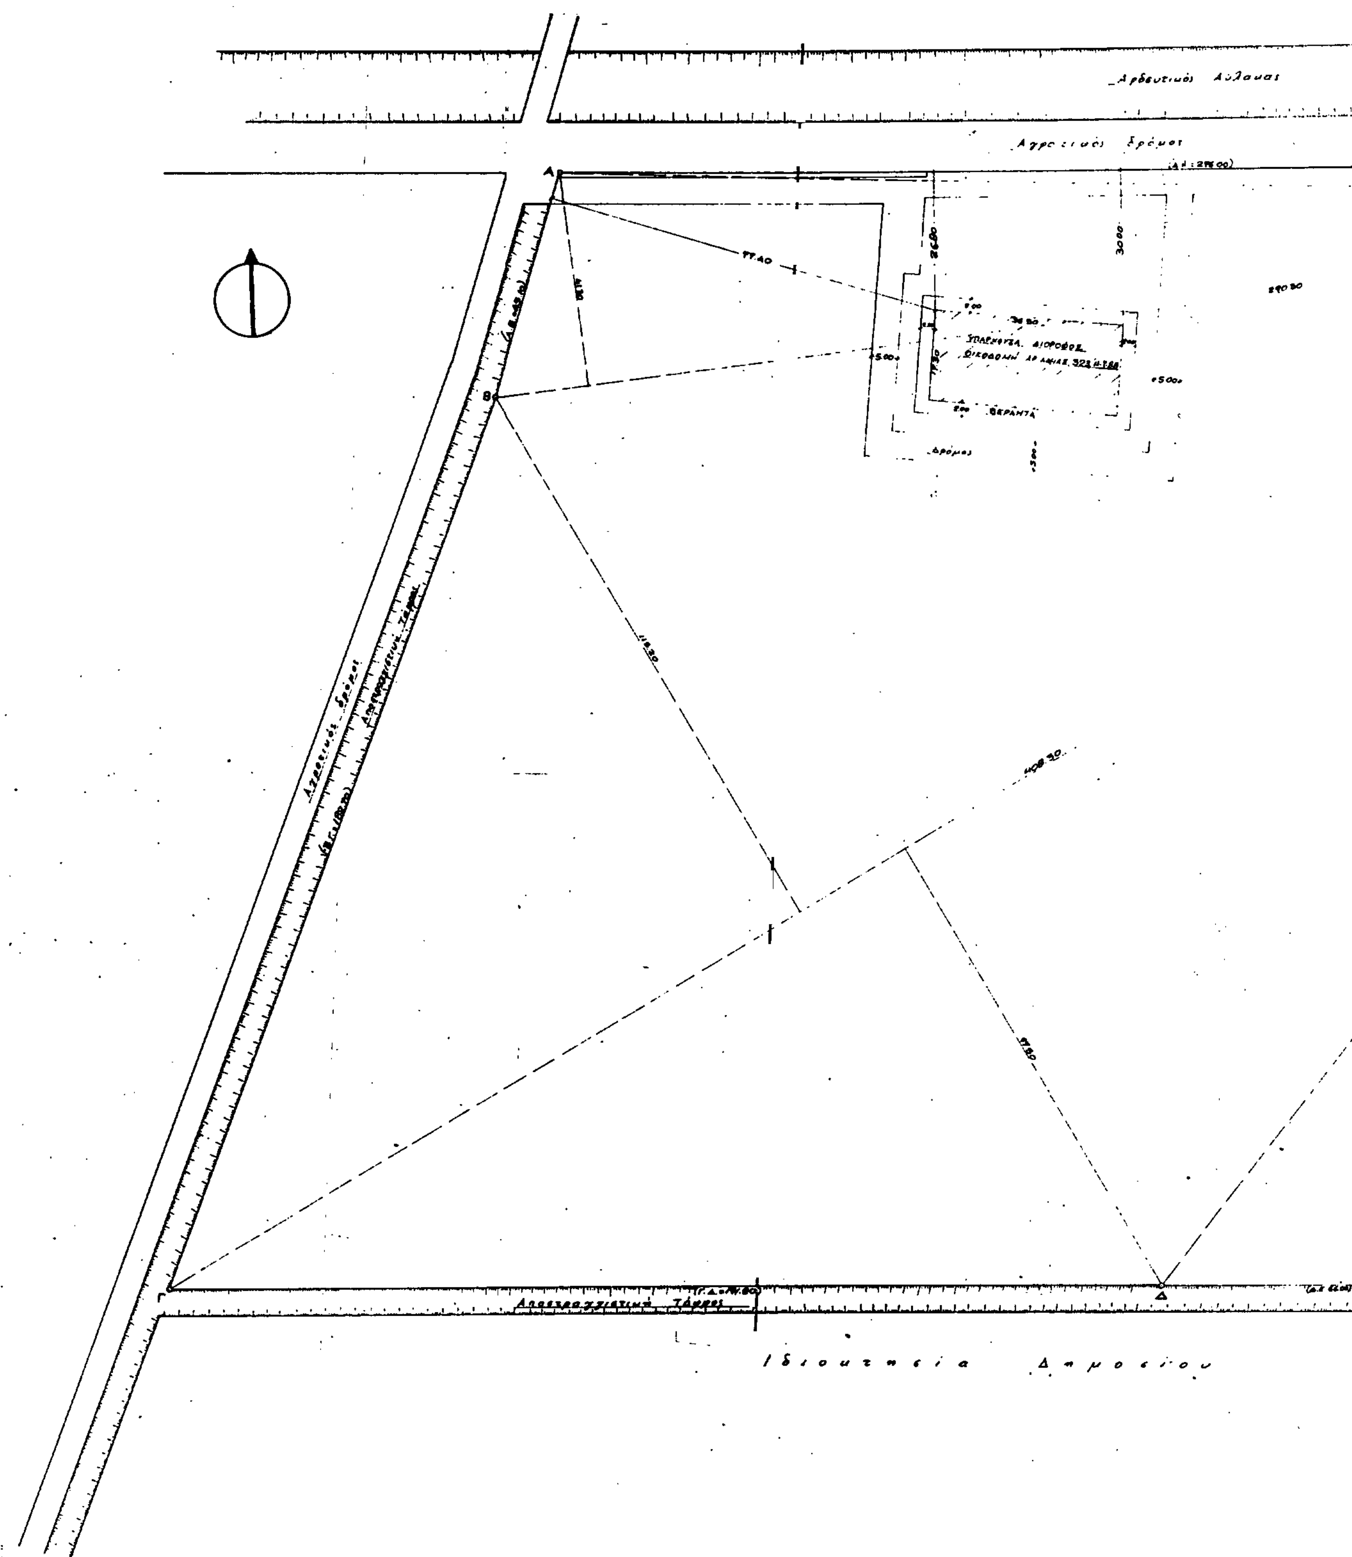

Αρδευτικός Αύλαξ
Αγροτικός δρόμος
Α
Β
Γ
Δ
26.00
30.00
ΥΠΑΡΧΟΥΣΑ ΔΙΟΡΟΦΟΣ ΟΙΚΟΔΟΜΗ
ΒΕΡΑΝΤΑ
Δρόμος
Αγροτικός δρόμος
Αποστραγγιστική Τάφρος
Ιδιοκτησία Δημοσίου

ΟΡΟΙ ΔΟΜΗΣΗΣ

Ελεύθερο εμβαδό: 4.000,00 μ²
Κάλυψη: 10%
Σ.Δ.: 0,20

ΕΜΒΑΔΟ ΟΙΚΟΠΕΔΟΥ

Τριγ.(Λ.Ζ.Κ): ½ x 276.00 x 7.05 = 972.90
» (Ζ.Α.Β): ½ x 290.30 x 41.30 = 5994.70
» (Ζ.Β.Γ): ½ x 408.30 x 115.20 = 23518.08
» (Γ.Δ.Ζ): ½ x 408.30 x 97.50 = 19904.63
» (Δ.Ε.Ζ): ½ x 261.70 x 51.80 = 6778.03
ΣΥΝΟΛΟ = 57168.34 μ²

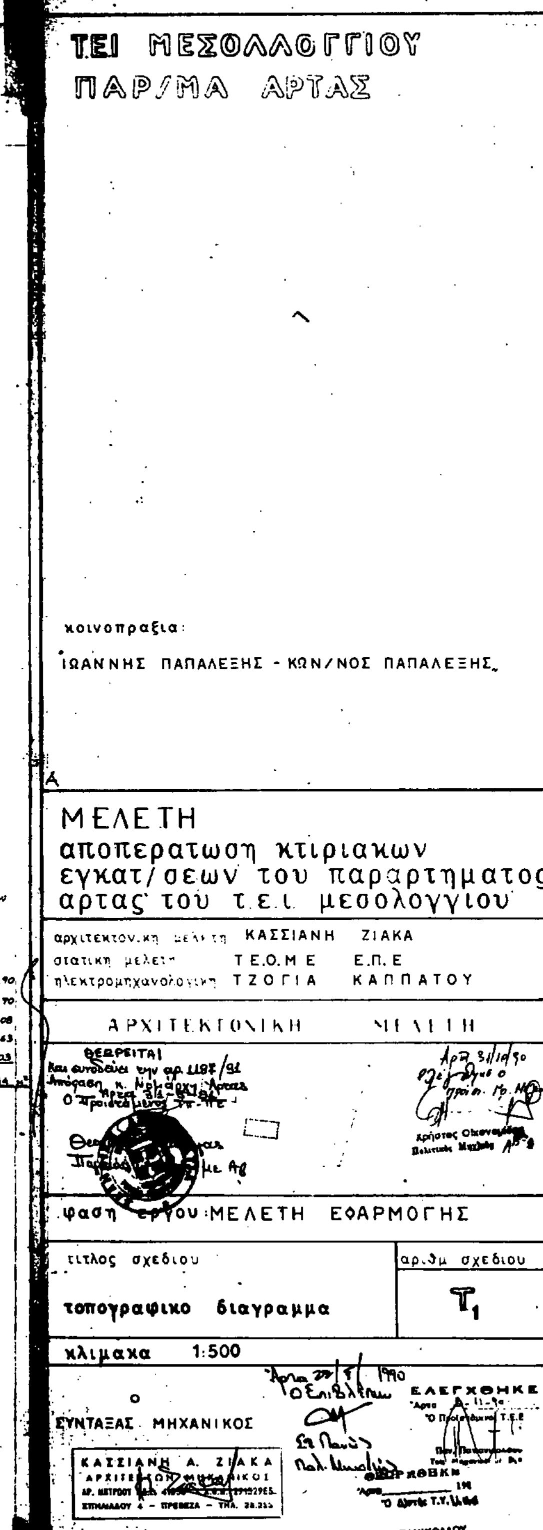

Αριθ. 5307/157/90 (8)

Τροποποίηση ρυμοτομικού σχεδίου Ν. Μάκρης Αττικής 4ης Π.Ε στο Ο.Τ. 517.

Ο ΝΟΜΑΡΧΗΣ ΑΝΑΤ. ΑΤΤΙΚΗΣ

Έχοντας υπόψη:

1. Τις διατάξεις του από 17.7.1923 Ν.Δ. «περί σχεδίων πόλεων και κωμών του Κράτους», όπως τροποποιήθηκε και συμπληρώθηκε μεταγενέστερα.

2. Τις διατάξεις του Ν. 3200/55 «περί διοικητικής αποκεντρώσεως», όπως τροποποιήθηκαν και συμπληρώθηκαν μεταγενέστερα με το Ν.Δ. 532/70.

3) Τις διατάξεις του Α.Ν. 314/68, όπως τροποποιήθηκαν και συμπληρώθηκαν με το Ν.Δ. 1018/71.

4. Τις διατάξεις του Π.Δ. 183 ΦΕΚ 70Α/86 «περί εγκρίσεως τροποποιήσεως σχεδίων.

5. Την απόφαση αρ. 34/89 του Κοινοτικού Συμβουλίου.

6. Τα πρακτικά 31 της συνεδρίας 11 του Σχοπ της 21.2.91, αποφασίζουμε:


Εγκρίνουμε την τροποποίηση του ρυμοτομικού σχεδίου Ν. Μάκρης Αττικής 4ης Π.Ε στο Ο.Τ. 517 με τον αποχαρακτηρισμό τμήματος του Ο.Τ. από χώρο πράσινου σε οικοδομήσιμο χώρο και έγκριση πεζοδρόμου πλάτους 8 μ. όπως απεικονίζεται στο συνημμένο τοπογραφικό διάγραμμα.

Η απόφαση αυτή να δημοσιευθεί στην Εφημερίδα της Κυβερνήσεως.

Αγία Παρασκευή 30 Μαΐου 1991

Η Νομάρχης

Ε. ΧΑΡΑΛΑΜΠΙΔΗΣ

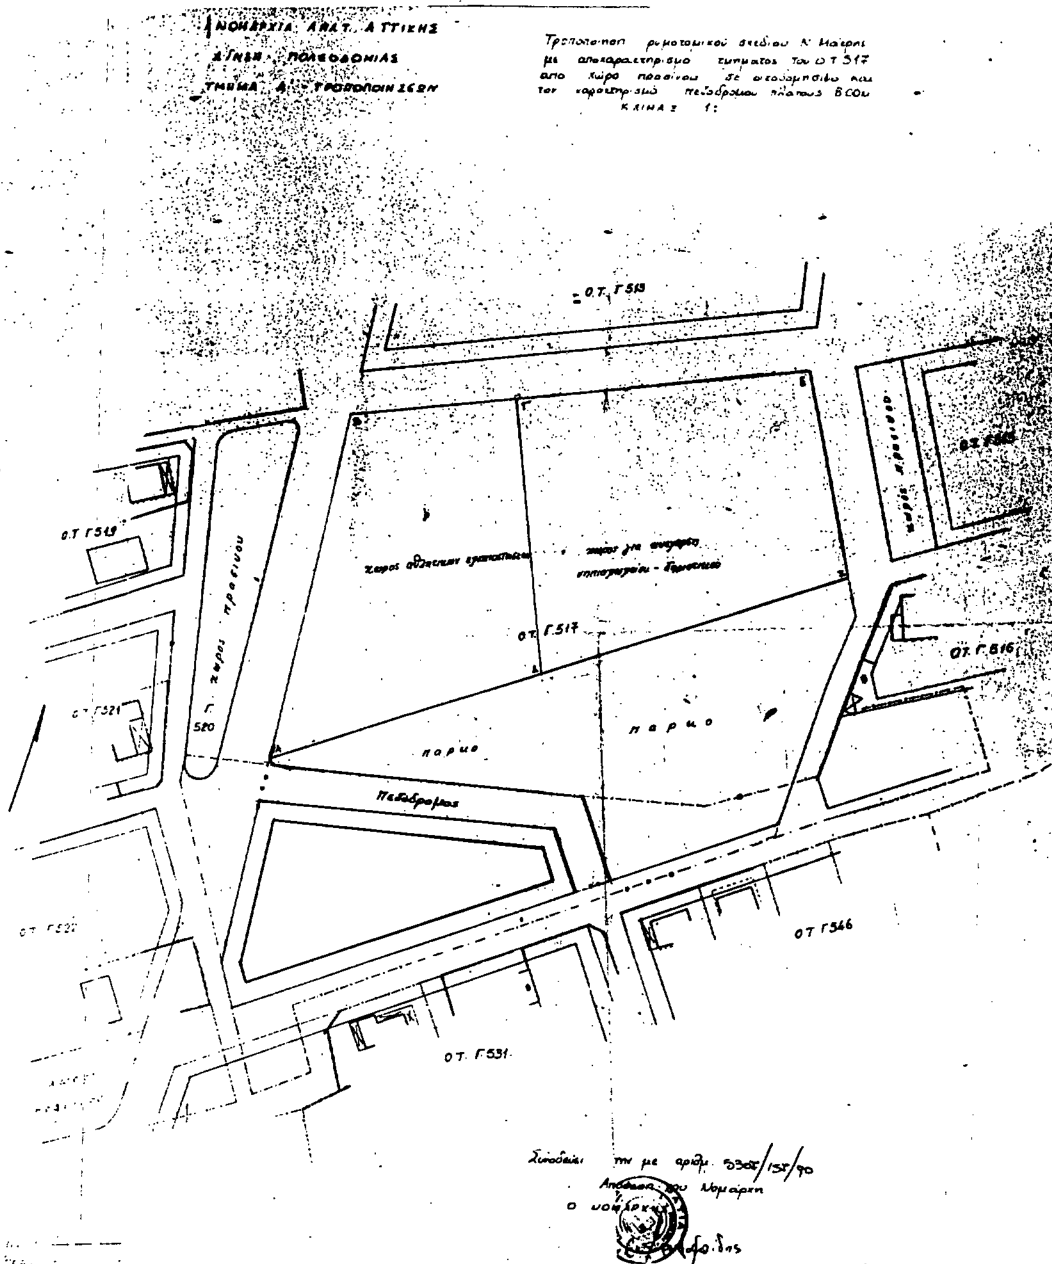

Αριθ. 4675/154 (9)

Χαρακτηρισμός αποκλεισμένου οικοπέδου ως οικοδομήσιμου ιδιοκτησίας Σπυροπούλου Ιωάννας, που βρίσκεται στο Ο.Τ. 22.

Ο ΝΟΜΑΡΧΗΣ ΔΥΤ. ΑΤΤΙΚΗΣ

Έχοντας υπόψη:

1. Την από 4.3.1991 αίτηση της Σπυροπούλου Ιωάννας με την οποία μας υποβλήθηκαν τα πιο κάτω δικαιολογητικά:

α) Το υπ' αρ. 7182/29.7.1953 συμβ. του Συμβολαιογράφου Περράκη.

β) Το υπ' αρ. 30486/1.8.1963 συμβ. του Συμβολαιογράφου Σταματοπούλου Επαμ.

γ) Το υπ' αρ. 1641/5.2.1991 πιστοποιητικό ιδιοκτησίας.

2. Την Γ4Δ/15883/1903/8.2.87 κοινή απόφαση του Υπουργείου Προεδρίας της Κυβέρνησης και αναπληρωτού ΥΠΕΧΩΔΕ.

3. Το από 22.3.55 Δ/γμα ρυμοτομίας της περιοχής.

4. Τις διατάξεις της παρ. 3 του άρθρου 4 του από 27-2/18.3.1926 Ν.Δ/τος κυρωθέντος δια του από 2.8.27 Δ/τος δια του οποίου τροποποιήθηκαν τα άρθρα 44, 45 του από 17.7.1923 Ν.Δ/ «περί σχεδίων πόλεων και κωμών κ.λπ.».

5. Τις διατάξεις του άρθρου μόνον του από 28.8.55 Δ/τος «περί εξαιρέσεων κλπ. αρμοδιότητος του Υπουργείου Δημ. Έργων εν συνδιασμώ προς τις διατάξεις του Ν. 3200/55 «περί διοικητικής αποκεντρώσεως» και το Ν.Δ. 532/50 «περί συμπληρώσεως διατάξεων περί διοικητικής αποκεντρώσεως», και το εις εκτέλεση τούτου Β.Δ/γμα 7.2.70 ως τροποποιήθηκε δια των υπ' αρ. 677/71 και 198/72 Β.Δ/των.

6. Το υπ' αρ. 605/30.12.72 Β.Δ/γμα «περί καθορισμού κλπ. των Υπηρ. του Νομάρχου Αττικής διατηρουμένων αρμοδιοτήτων κλπ.

7. Το Ν.Δ/γμα 1147/72 «πεςρί διοικήσεως μείζ. Πρωτευούσης και την υπ' αρ. Α7/13.1.77 της 1ης Δεκεμβρίου 1972 κοινής αποφάσεως των Υπουργών παρά τω Πρωθυπουργώ Εσωτερικών και Δημ. Έργων «περί οργανώσεως των Υπηρ. Νομαρχ. Αττικής αροδιότητος Υπουργείου Δη. Έργων.

8. Την υπ' αρ. Ε11183/12.8.82 κοινή απόφαση Νομάρχου Αττικής, Νομάρχου Διαμ. Δυτ. Αττικής «περί αναθέσεως υπογραφής αποφάσεων εγγράφων και άλλων πράξεων επί αντικειμένων Υπηρεσίας Πολεοδομίας αρμοδιότητας Νομάρχου - Προϊσταμένου Διαμ. Δυτ. Αττικής.

9. Την απόφαση 13259/1565/8.8.84 «περί τροποποιήσεως αποφάσεως ασκήσεως αρμοδιοτήτων Νομάρχου» με την οποία δόθηκε το δικαίωμα του χαρακτηρισμού οικοπέδου ως αποκλισμένου στην Προϊσταμένη Δ/νσεωςΠολεοδομίας.

Όπως προκύπτει εκ των προηγουμένων στοιχείων το οικόπεδο της Σπυροπούλου Ιωάννας κείμενο στο Δήμο Χαϊδαρίου εντός του Ο.Τ. 22 του περικλειομένου υπό των οδών Συντ. Γιαννούλη - Ελ. Αλαμεϊν - Θηβών προϋφίσταται της εγκρίσεως του σχεδίου της περιοχής και ότι τούτο είναι αποκεκλεισμένο από των οδών του ρυμοτομικού σχεδίου και δεν δύναται να αποκτήσει το κανονικό πρόσωπο δια τακτοποιήσεως λόγο των υπαρχόντων κτισμάτων μονίμου μορφής επί των ομάδων οικοπέδων ως και του σχήματος και της θέσεως αυτής, αποφασίζουμε:

Θεωρούμε το οικόπεδο το υπό στοιχεία (Α-Β-Γ-Δ-Α-) του από Φεβρουάριο 1991 τοπογραφικό διάγραμμα του Αρχ. Μηχ/κού Κώστα Βολιώτη ιδιοκτησίας Σουροπούλου Ιωάννας το αποκλεισμένο εντός του ως άνω τετραγώνου του σχεδίου της περιοχής του Δήμου Χαϊδαρίου οικοδομήσιμο και ορίζουμε ως όρους δομήσεως τους πιο κάτω:

α) Συντελεστής δόμησης 1.00

β) Ποσοστό καλύψεως ως ΓΟΚ/85

α) Εφαρμογή της παρ. 6 του άρθρου 9 του ΓΟΚ/85 για πλάτος οδού 5.00μ.

Το από Φεβρουάριος 1991 τοπογραφικό διάγραμμα του Αρχ. Μηχ/κού Κώστα Βολιώτη, σε κλίμακα 1:200 που συνοδεύει την απόφασή μας αυτή, θα αναρτηθεί επί 15νθήμερο στα γραφεία της Υπηρεσίας και μετά την δημοσίευσή της στο ΦΕΚ.

Αιγάλεω, 3 Ιουνίου 1991

Με εντολή Νομάρχη
Ο Διυθυντή
Μ. ΓΑΡΥΦΑΛΛΟΣ

εργοδοτης: ΙΩΑΝΝΑ ΣΑΥΡΙΔΟΠΟΥΛΟΥ

εργο: ΠΡΟΣΘΗΚΗ Β' ΟΡΟΦΟΥ

θεση εργου: ΟΔΟΣ ΑΓ. ΔΗΜΗΤΡΙΟΥ (ΙΔΙΩΤΙΚΗ ΟΔΟΣ) αρ. 8 Ο.Τ. 22 ΔΗΜΟΣ ΧΑΪΔΑΡΙΟΥ

μελετητης: ΚΩΣΤΑΣ ΒΟΛΙΩΤΗΣ

θεμα σχεδιου: ΤΟΠΟΓΡΑΦΙΚΟ ΔΙΑΓΡΑΜΜΑ

αριθμος σχεδιου

κλιμακες: 1:200

χρονος εκπ. μελετης: ΦΕΒΡΟΥΑΡΙΟΣ 1981

υπογραφη

σφραγιδα

ΟΔΟΣ ΣΥΝΤ/ΧΟΥ ΓΙΑΝΝΟΥΛΗ ΠΛ. 10.00μ.

ΟΔΟΣ ΘΗΒΩΝ ΠΛ. 7.00μ.

ΟΔΟΣ ΑΓ. ΔΗΜΗΤΡΙΟΥ ΠΛ 5.00μ (ΙΔΙΩΤΙΚΗ ΟΔΟΣ)

ΟΔΟΣ ΕΛ ΑΛΑΜΕΙΝ ΠΛ. 8.00μ

ΠΡΑΣΙΑ

Ο.Τ. 23

Ο.Τ. 22

Ο.Τ. 6

Διώροφο

Τριώροφο

Μονόροφο

αρτιο

Αρ. Συμβολαίου: 30486 /1-8-1963 του Συμβολαιογράφου Αθηνών Ε. Σταματόπουλου

Ε οικοπέδου (Α-Β-Γ-Δ-Α): 222,10 $μ^2$

ΑΠΟΣΠΑΣΜΑ ΑΠΟ ΤΟ ΡΥΜΟΤΟΜΙΚΟ

ΟΡΟΙ ΔΟΜΗΣΗΣ

Δ/γμα 20-3-55

Ε = 300μ²

Π = 13,00μ